



Hydromorphologische Hochleistungsrinne

Entwicklung einer hydromorphologischen Hochleistungsrinne für wasserbauliche Versuche



Einlaufbauwerk

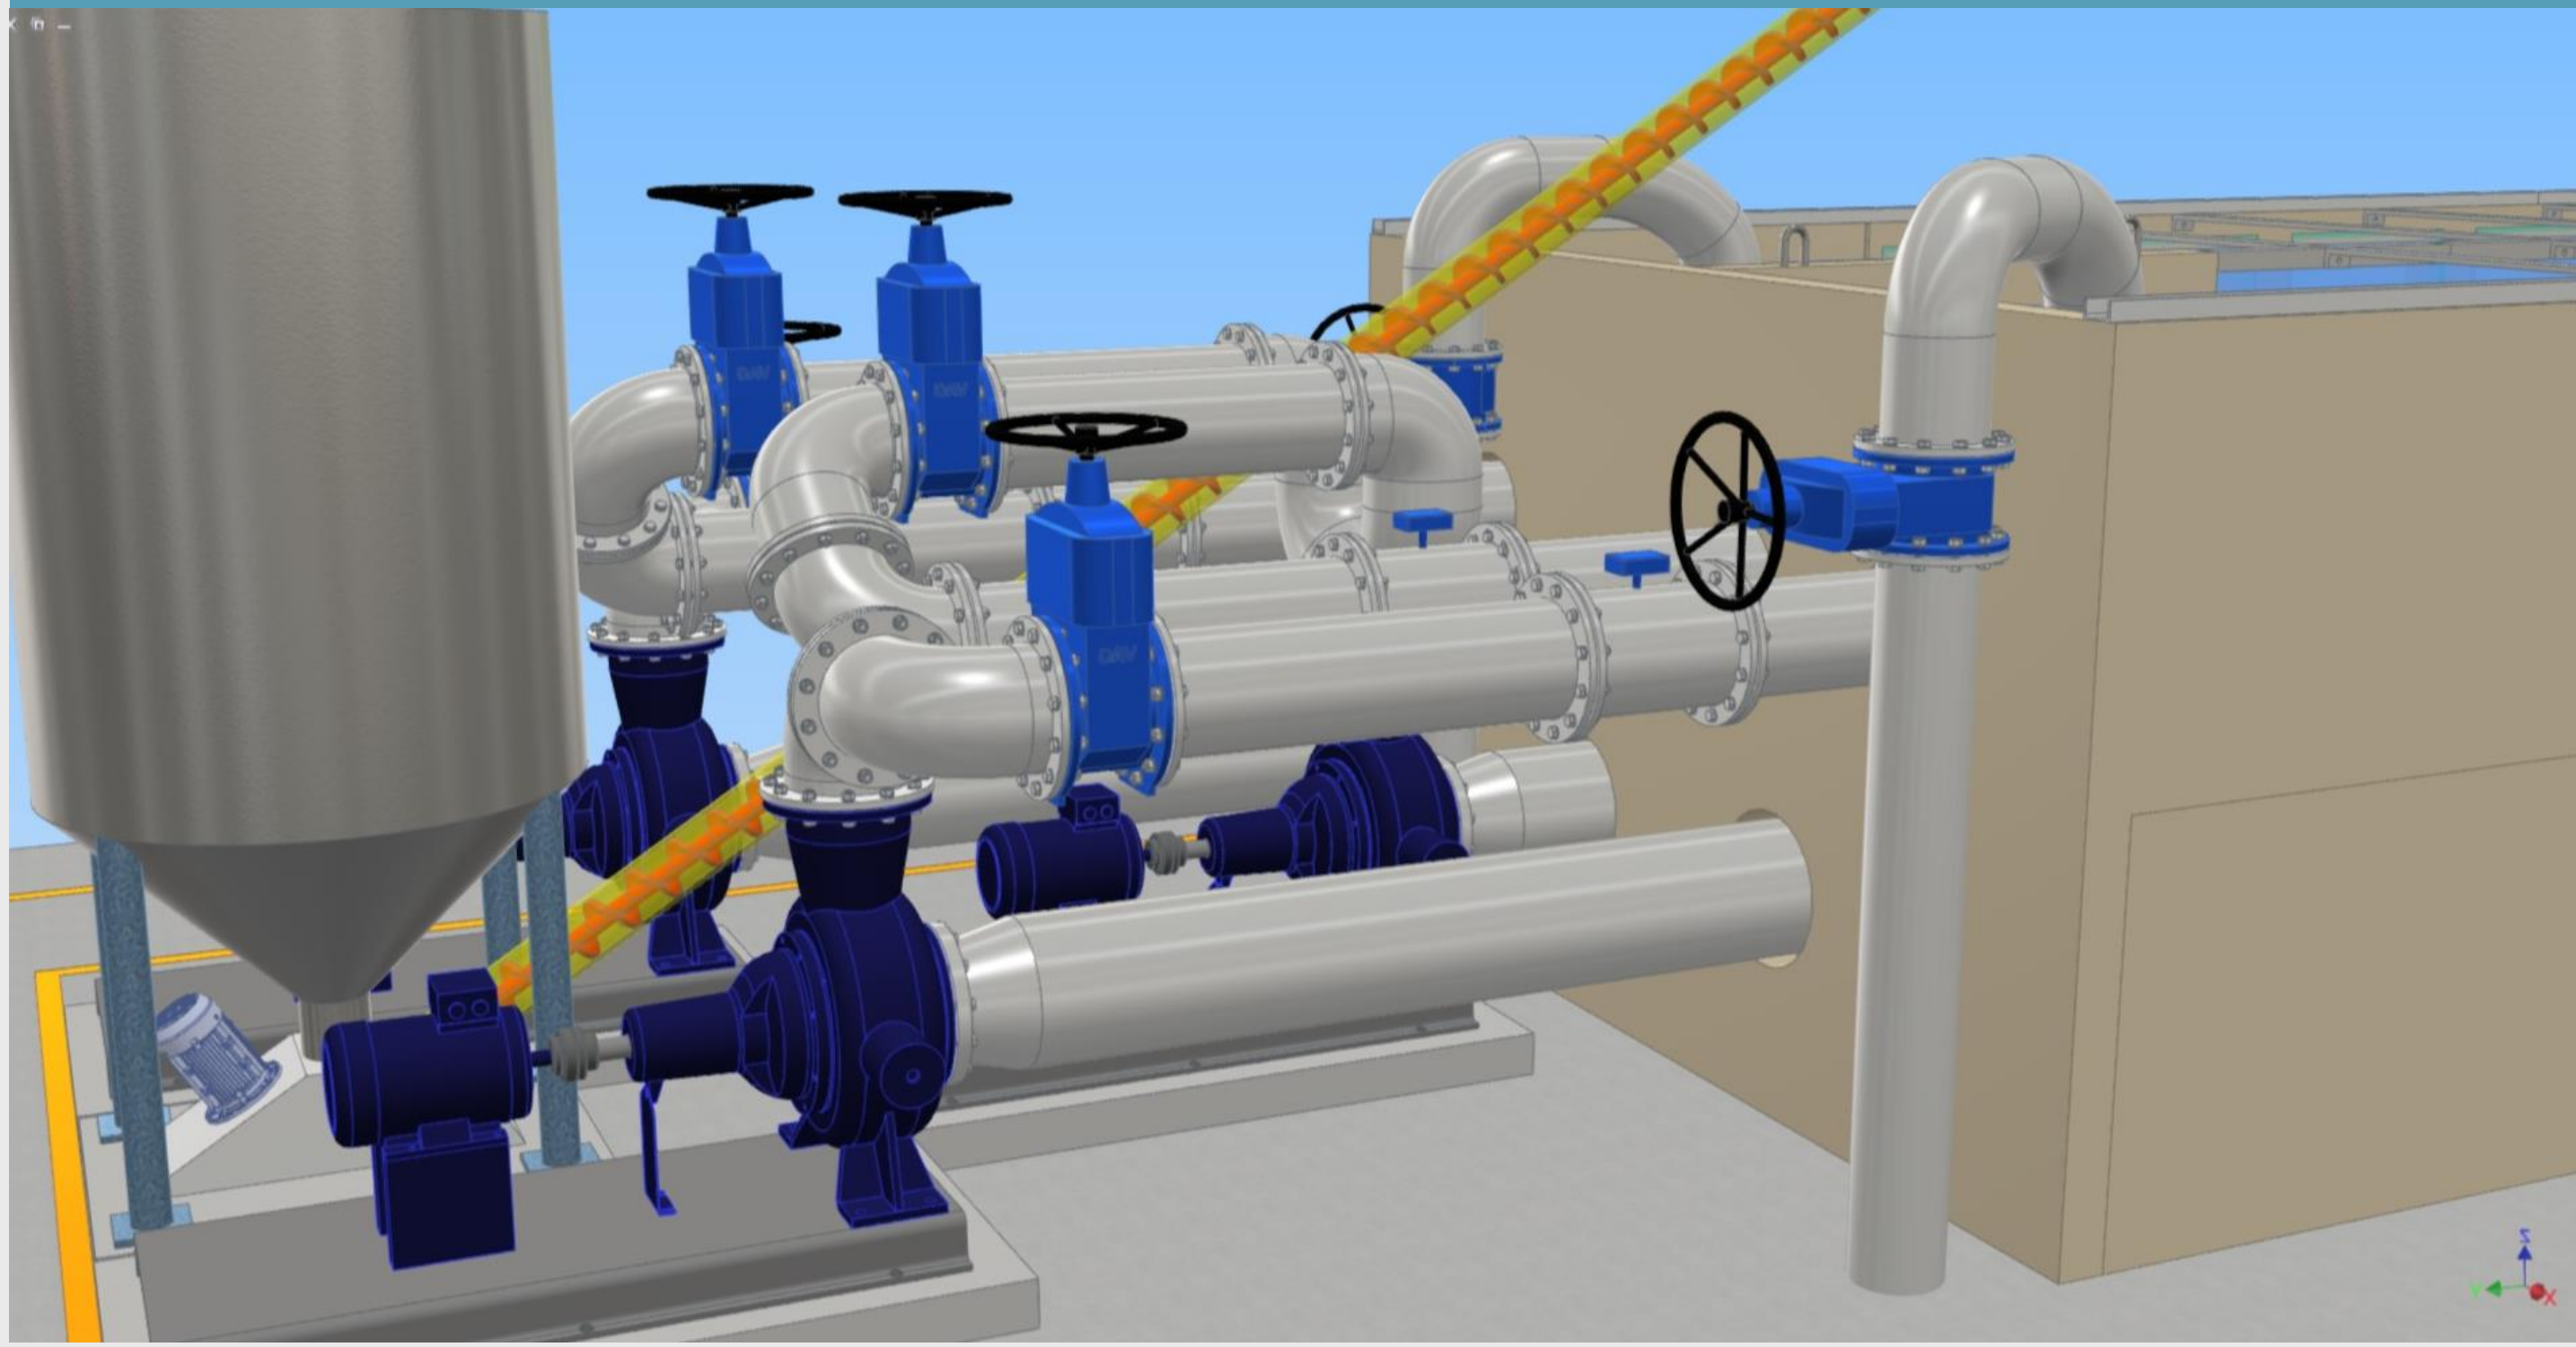

Rinntrog

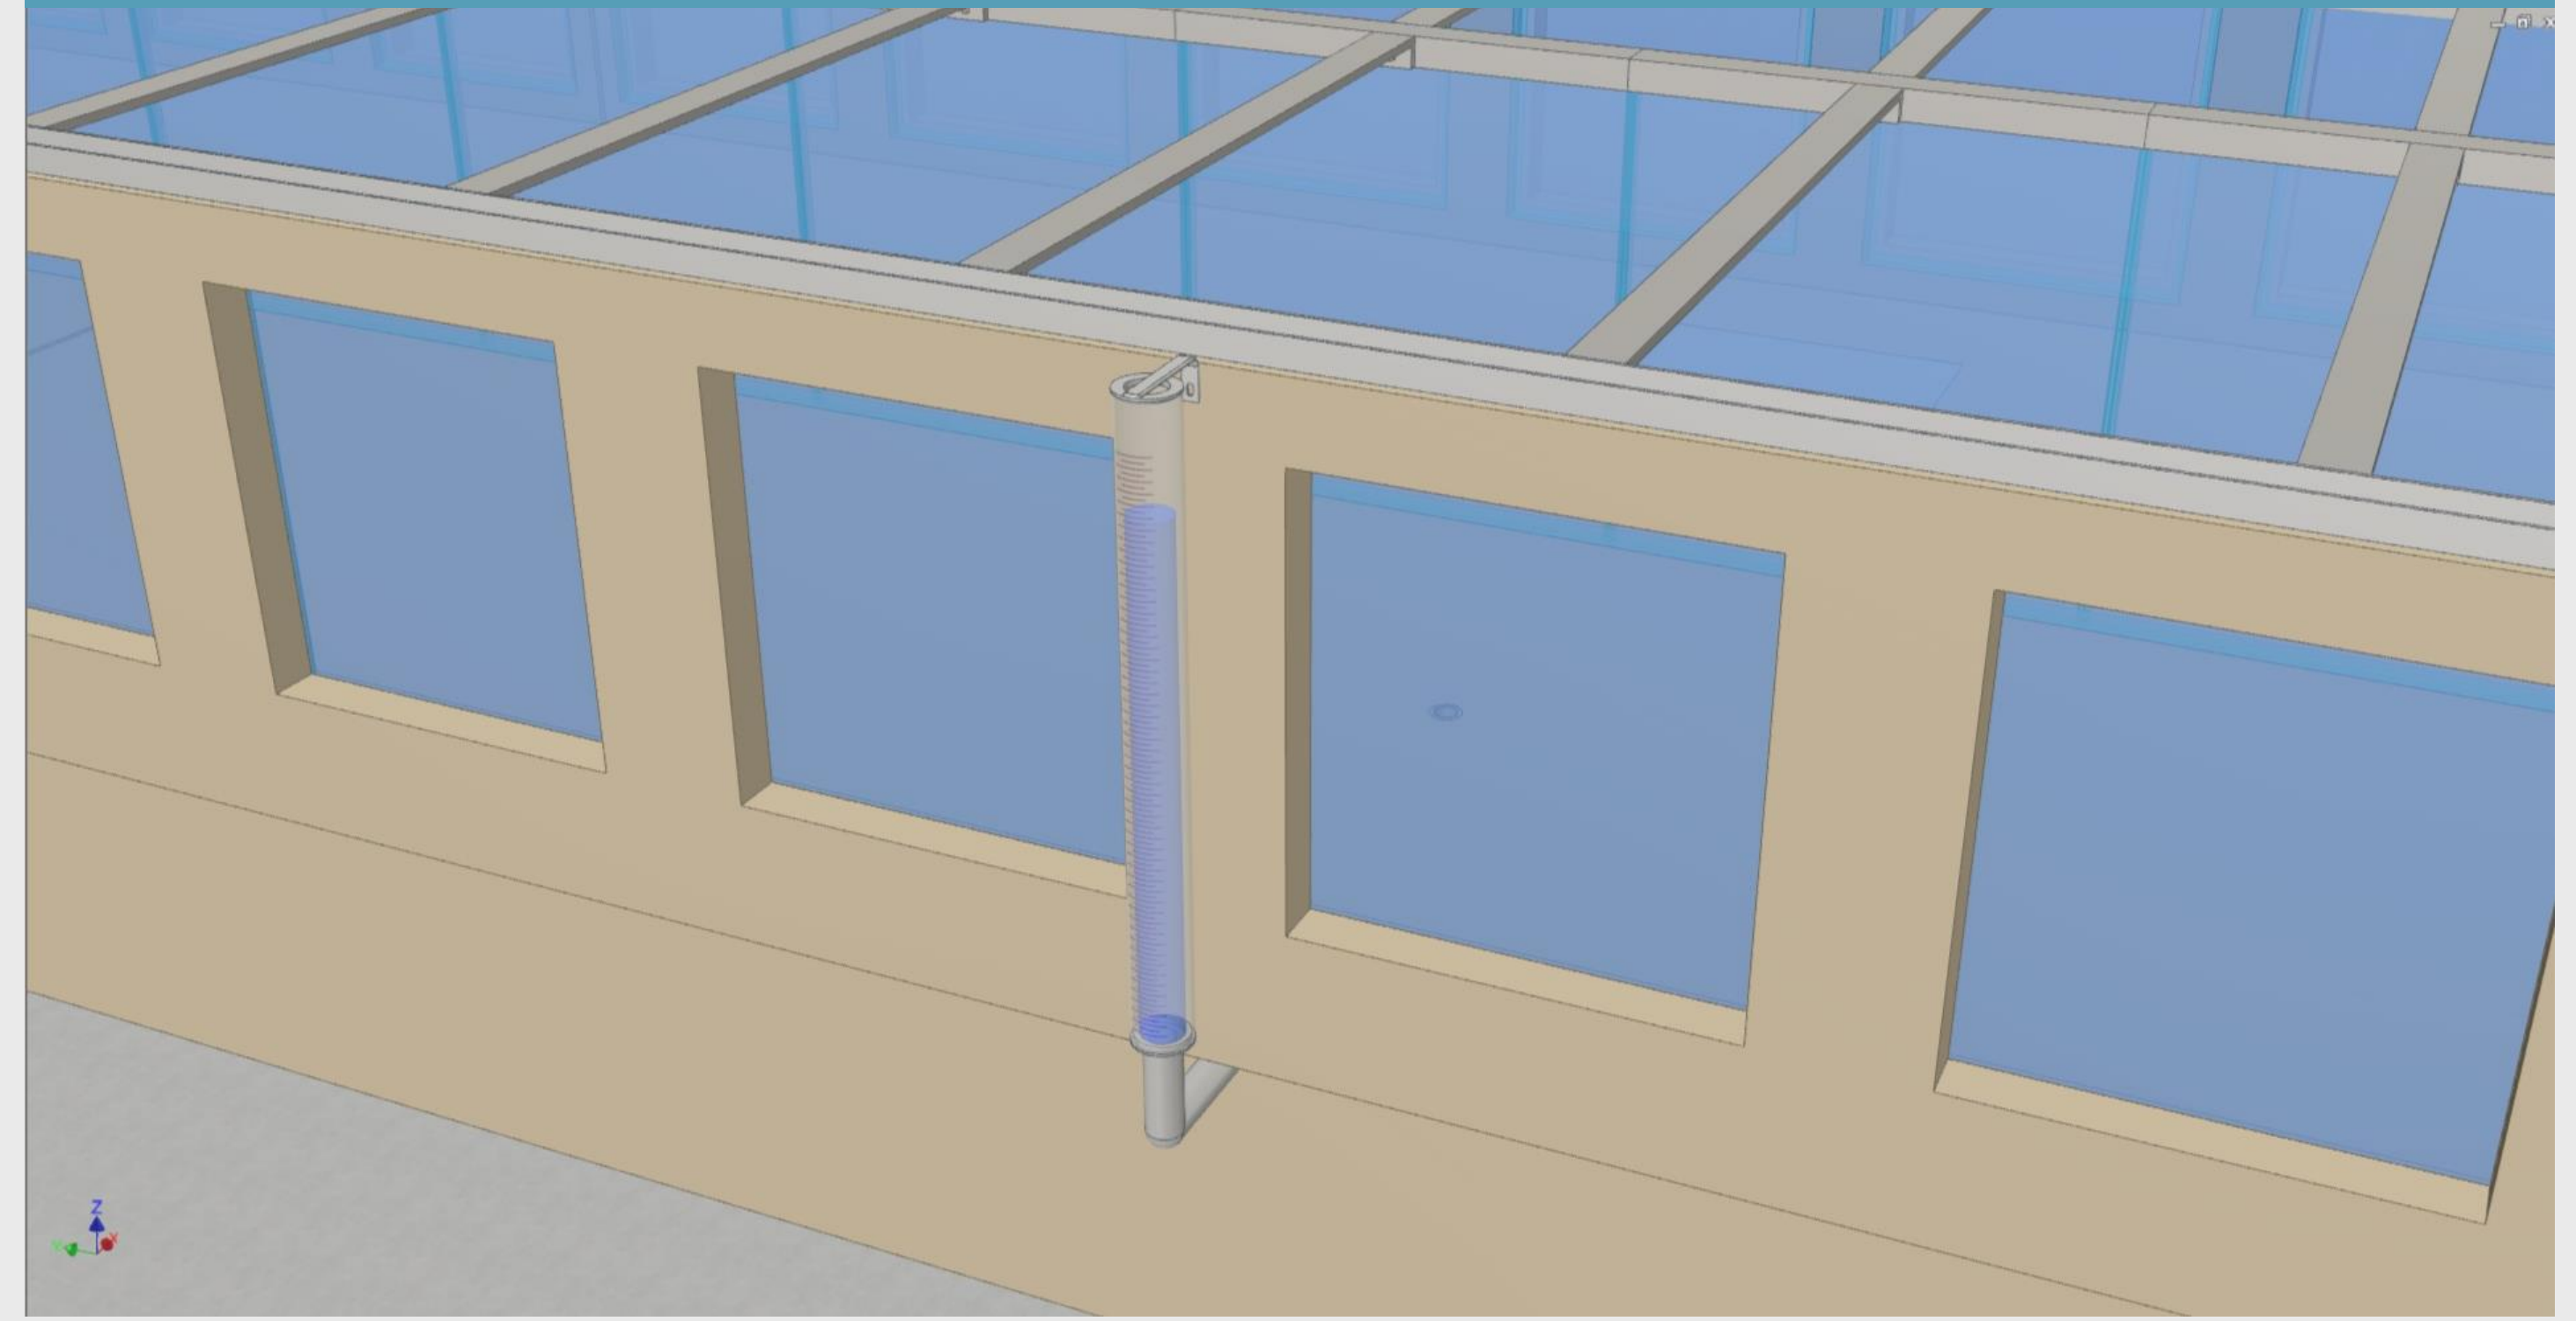


Auslaufbauwerk

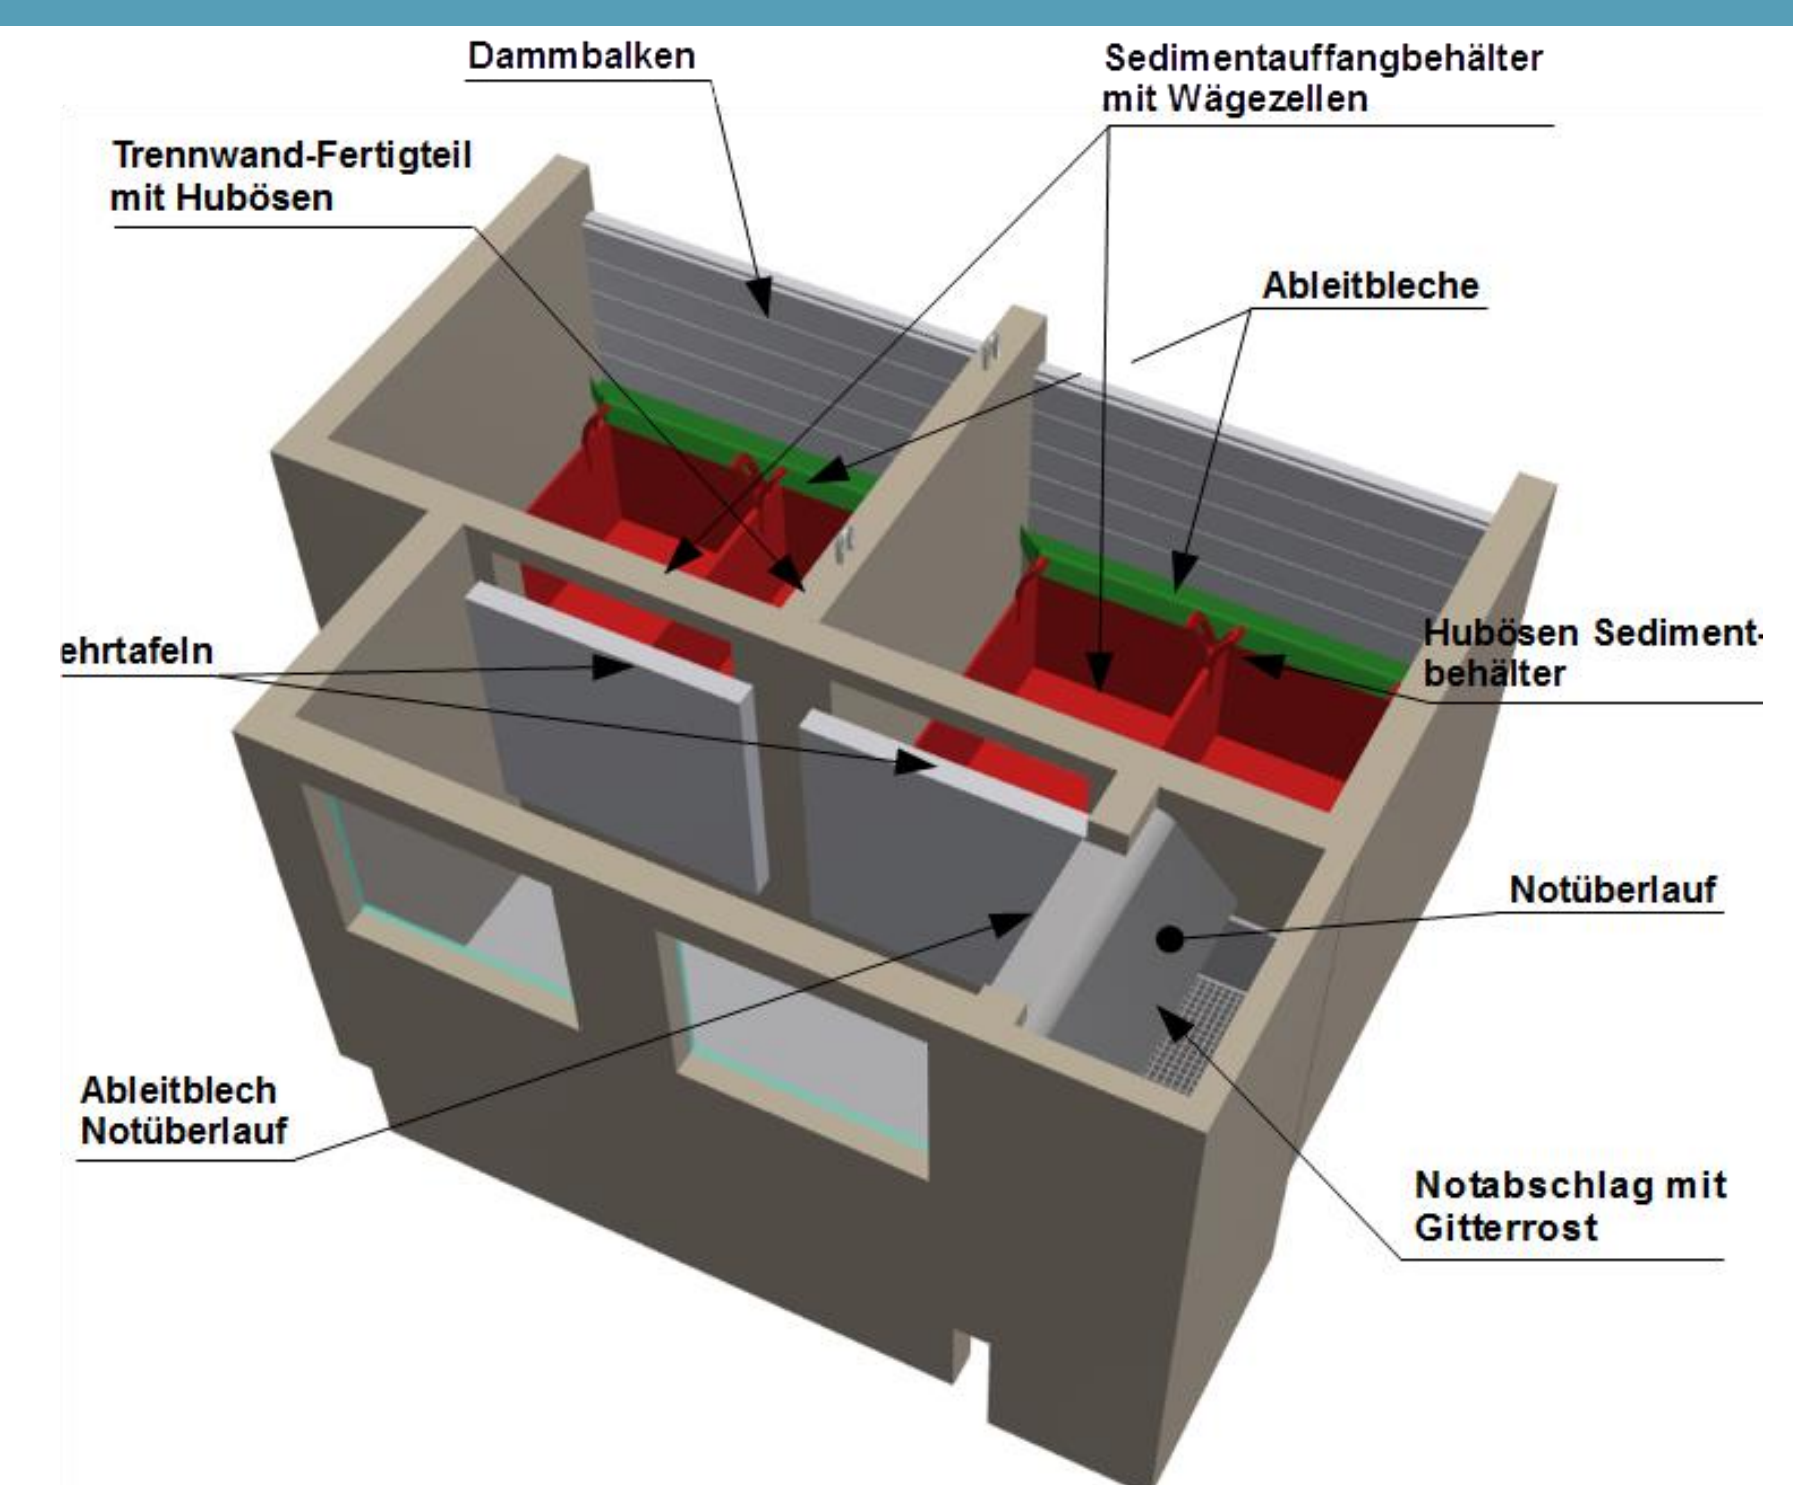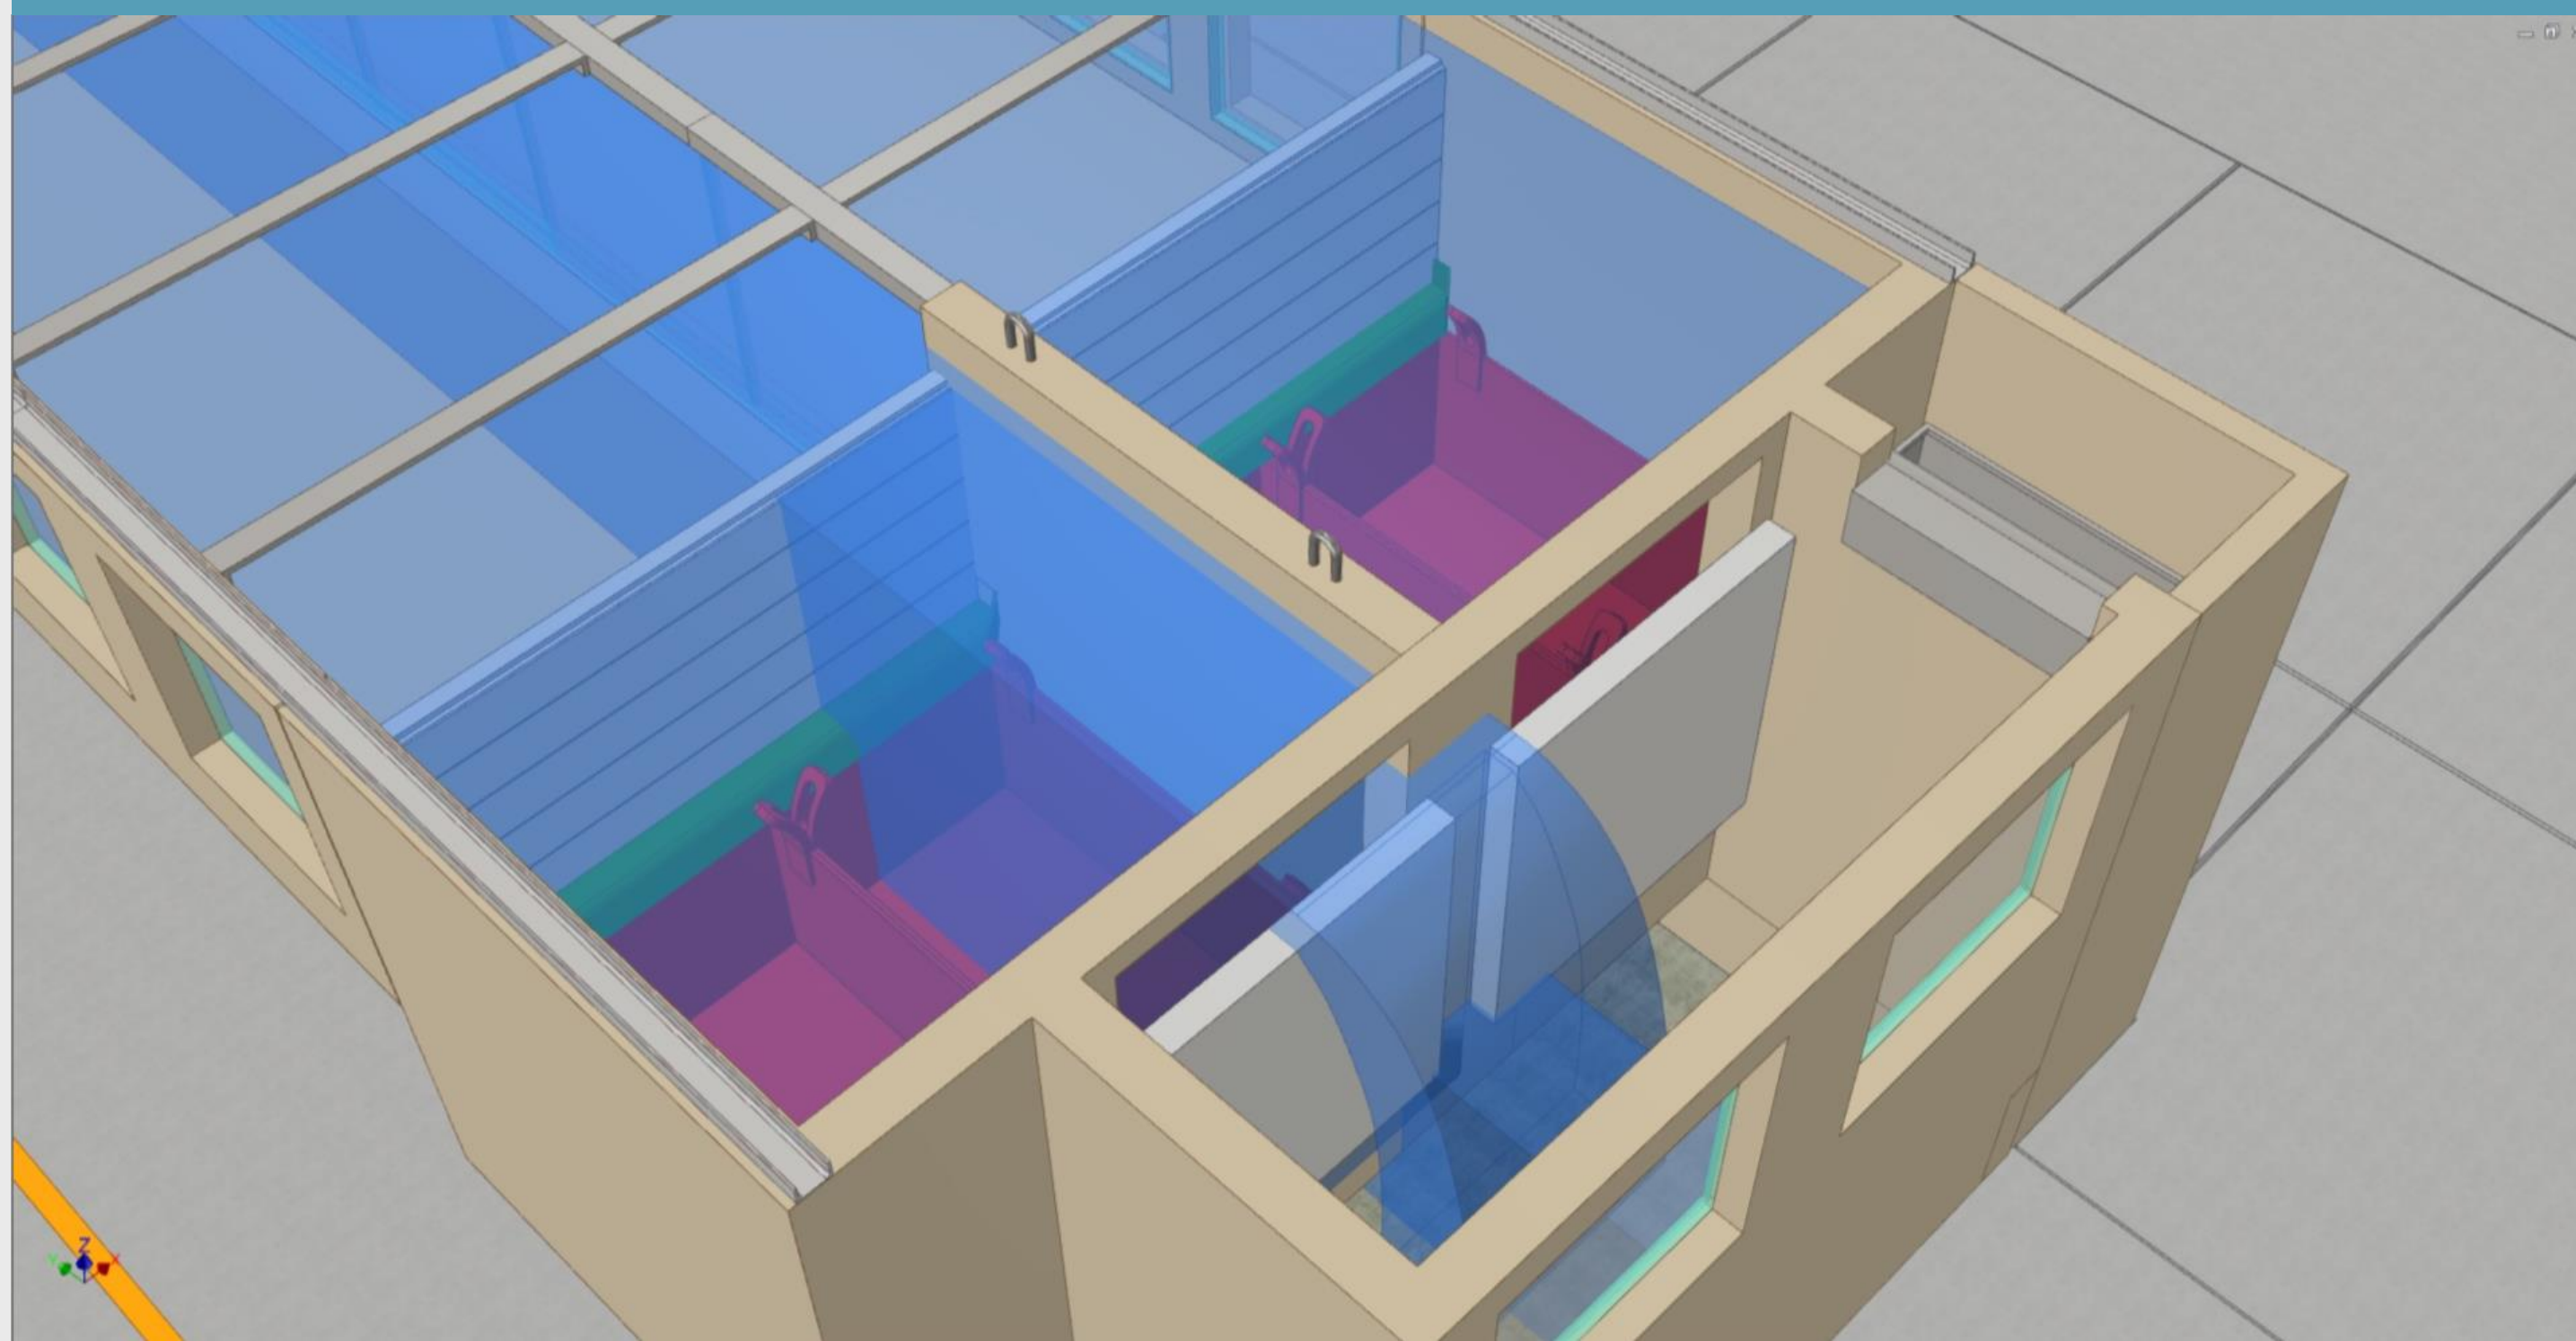

Pumpanlage

M 1:20

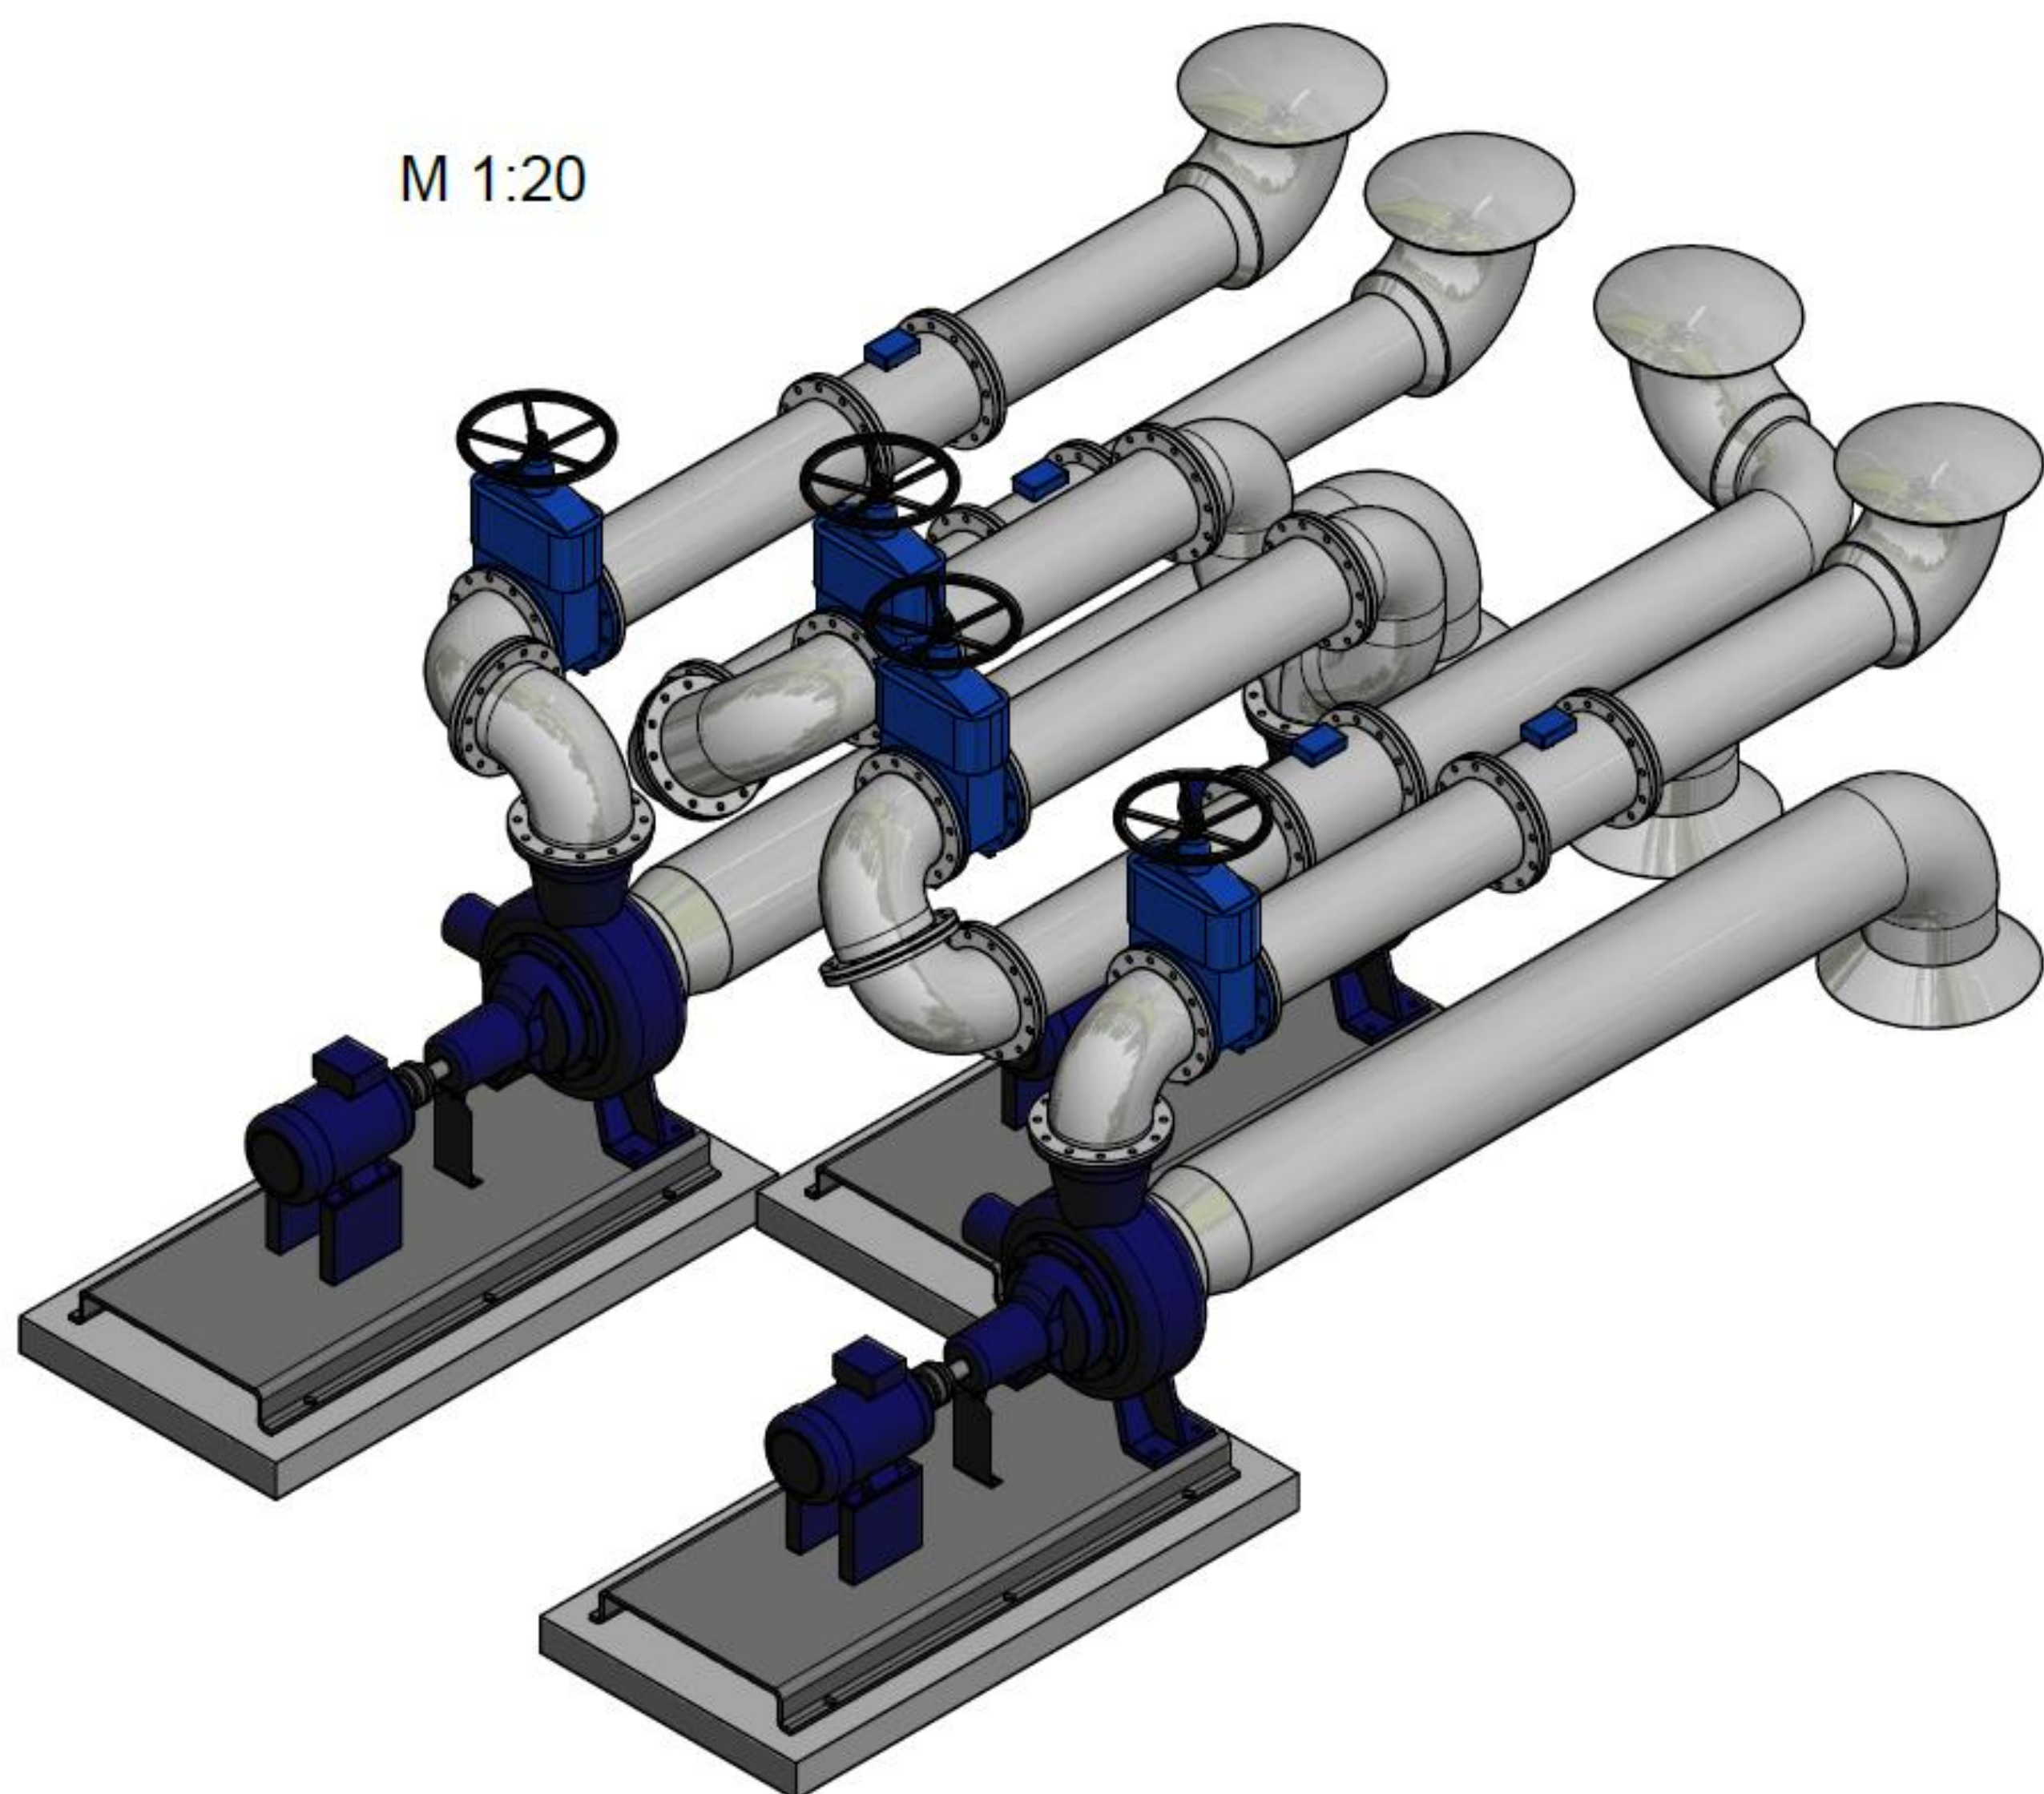

Wasserkreislauf

M 1:100

M 1:200

